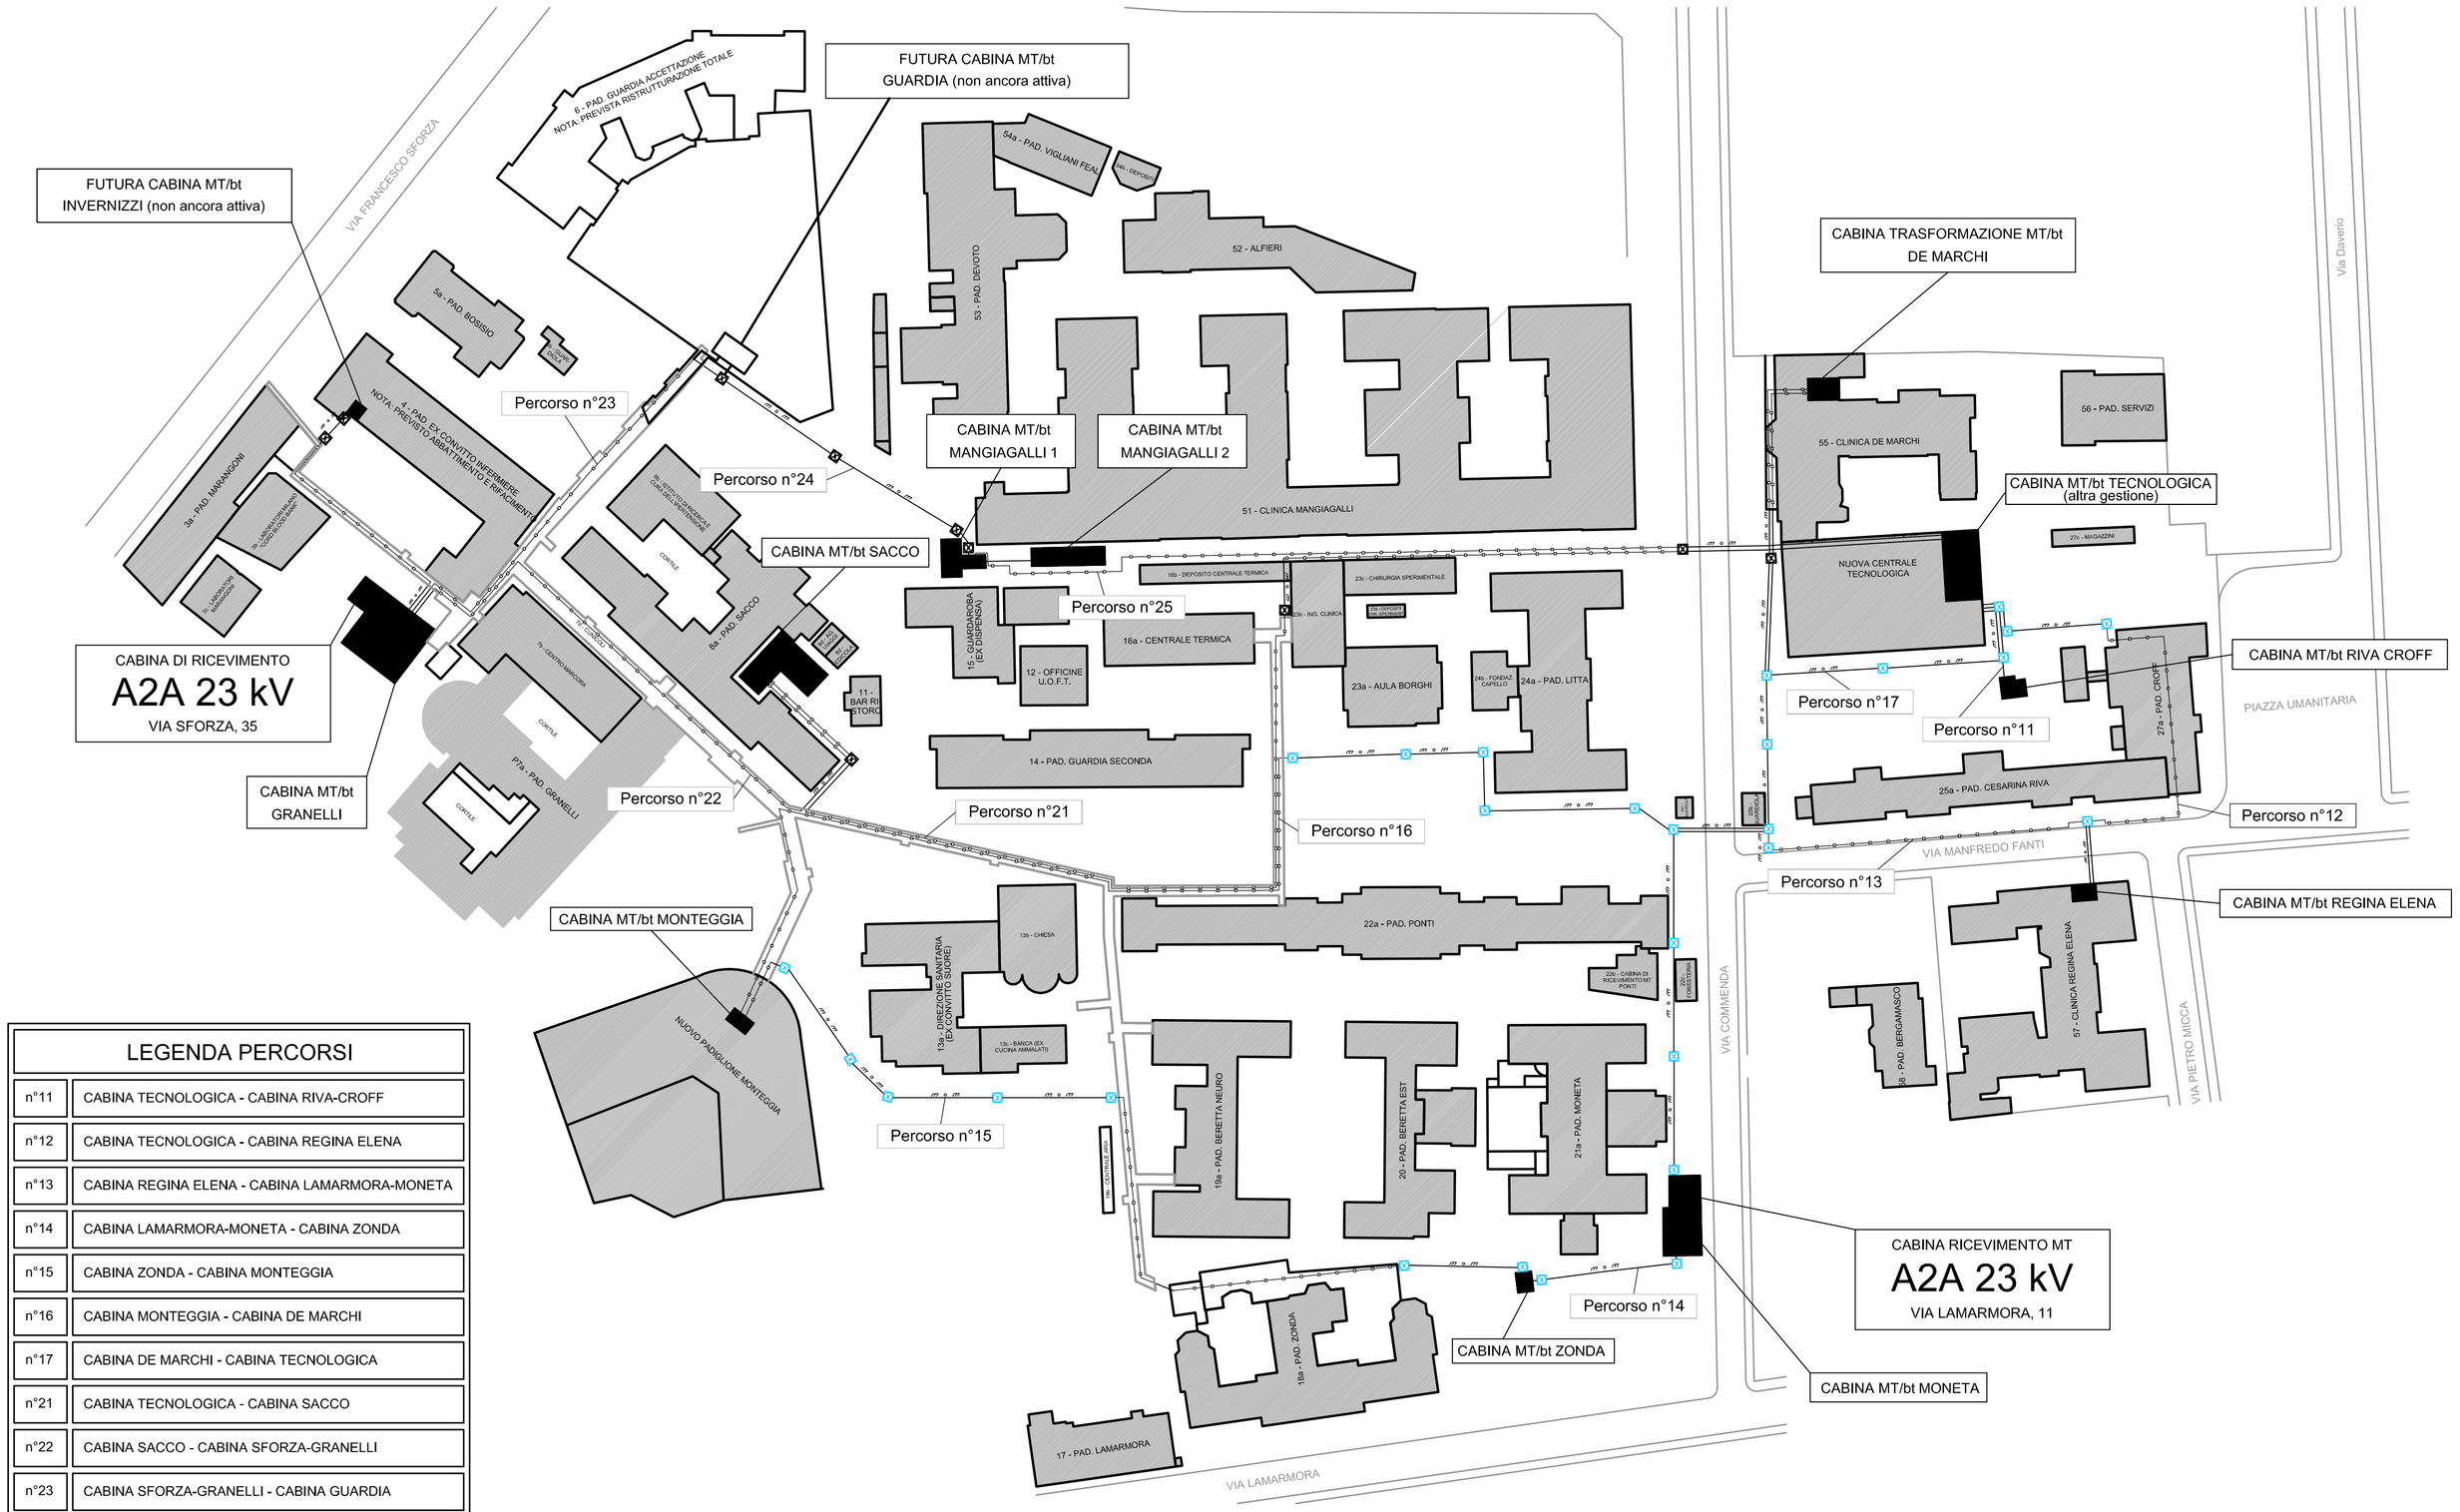

LEGENDA PERCORSI

n°11	CABINA TECNOLOGICA - CABINA RIVA-CROFF
n°12	CABINA TECNOLOGICA - CABINA REGINA ELENA
n°13	CABINA REGINA ELENA - CABINA LAMARMORA-MONETA
n°14	CABINA LAMARMORA-MONETA - CABINA ZONDA
n°15	CABINA ZONDA - CABINA MONTEGGIA
n°16	CABINA MONTEGGIA - CABINA DE MARCHI
n°17	CABINA DE MARCHI - CABINA TECNOLOGICA
n°21	CABINA TECNOLOGICA - CABINA SACCO
n°22	CABINA SACCO - CABINA SFORZA-GRANELLI
n°23	CABINA SFORZA-GRANELLI - CABINA GUARDIA
n°24	CABINA GUARDIA - CABINA MANGIAGALLI
n°25	CABINA MANGIAGALLI - CABINA TECNOLOGICA

NOTA IMPORTANTE

Per il dettaglio dei percorsi dei singoli cavidotti vedere le tavole seguenti:

ELE-022-00-3	Percorso n°11
ELE-023-00-3	Percorso n°12
ELE-024-00-3	Percorso n°13
ELE-025-00-3	Percorso n°15
ELE-026-00-3	Percorso n°16
ELE-027-00-3	Percorso n°21
ELE-028-00-3	Percorso n°22
ELE-029-00-3	Percorso n°23
ELE-030-00-3	Percorso n°24
ELE-031-00-3	Percorso n°25
ELE-032-00-3	Percorso n°17

LEGENDA SIMBOLI

	Conduttura in cavidotto interrato anello 1
	Conduttura in canala metallica anello 1
X	Pozzetto ispezione cavidotto anello 1
	Conduttura in cavidotto interrato anello 2
	Conduttura in canala metallica anello 2
X	Pozzetto ispezione cavidotto anello 2

Rev.	Data	Descrizione	Eseguito	Progettato	Verificato	Acquisito	Approvato
8							
7							
6							
5							
4							
3	10/12/09	Revisione generale	AC	RC	GB	SIRAM	SIRAM
2	05/08/09	Aggiunta notazioni e specifiche	AC	RC	GB	SIRAM	SIRAM
1	09/01/09	Revisione generale	AC	RC	GB	SIRAM	SIRAM
0	30/06/08	Prima emissione	SALDO	FINARDI	BANFI	SIRAM	SIRAM

Nome file: ELE-001-00-2

Note

Fondazione IRCCS
Ospedale Maggiore Policlinico, Mangiagalli e Regina Elena
Via Francesco Sforza 28 - 20122 Milano

Appalto per il servizio di gestione integrata degli impianti di produzione e distribuzione dell'energia termica ed elettrica, la fornitura dei vettori energetici, gli interventi di riqualificazione degli impianti e di ottimizzazione energetica ottenibili attraverso la realizzazione di una centrale di cogenerazione, o altra soluzione equivalente nelle finalità, per i presidi di proprietà o disponibilità dell'Istituto.

Associazione temporanea di Imprese

Capogruppo ATI Siram — Via Biscoglio, 95 - 20152 MILANO
ELYO Italia — Via Miramare, 15 - 20126 MILANO
PRIMAVERA — Via Grigna, 12 - 20155 MILANO
CGI CLIMA — Foro Buonaparte, 70 - 20121 MILANO
CONSORZIO COOPERATIVE COSTRUZIONI — Via della Cooperazione, 30 - 40129 BOLOGNA
Cooperativa di Costruzioni Lavoranti Muratori — Fondata nel 1887 — Via Sabino, 7 - 20144 MILANO

Progettazione

Coordinamento della progettazione:
METI S.r.l. engineering — Via Vena, 60 — 27049 STRADELLA (PV)
ADF SISTEMI — Via Gramsci, 22/A — 20030 BOVISIO MASCIAGO (MB)
ETS Engineering and Technical Services S.p.A. — Via don Mazzi, 32 — 24018 VILLA D'ALME' (BG)

Il Committente
Fondazione IRCCS
Ospedale Maggiore Policlinico, Mangiagalli e Regina Elena

Il progettista degli impianti elettrici
Dott. Ing. Roberta Colombo
Ordine degli Ingegneri Pavia n° 2504

Titolo

Riqualificazione cabine elettriche
Impianti elettrici
Planimetria generale rete di media tensione

Form.	Scala	Commessa	Area Progetto	Fase	Cat.	Progressivo	Foglio	Rev.
A1	1:1000	P098413	Rcel	E	ELE	001	00	3

E' vietata la riproduzione o la consegna a terzi di questo documento senza la preventiva autorizzazione dell'ATI