



**PIANTA 1:25**

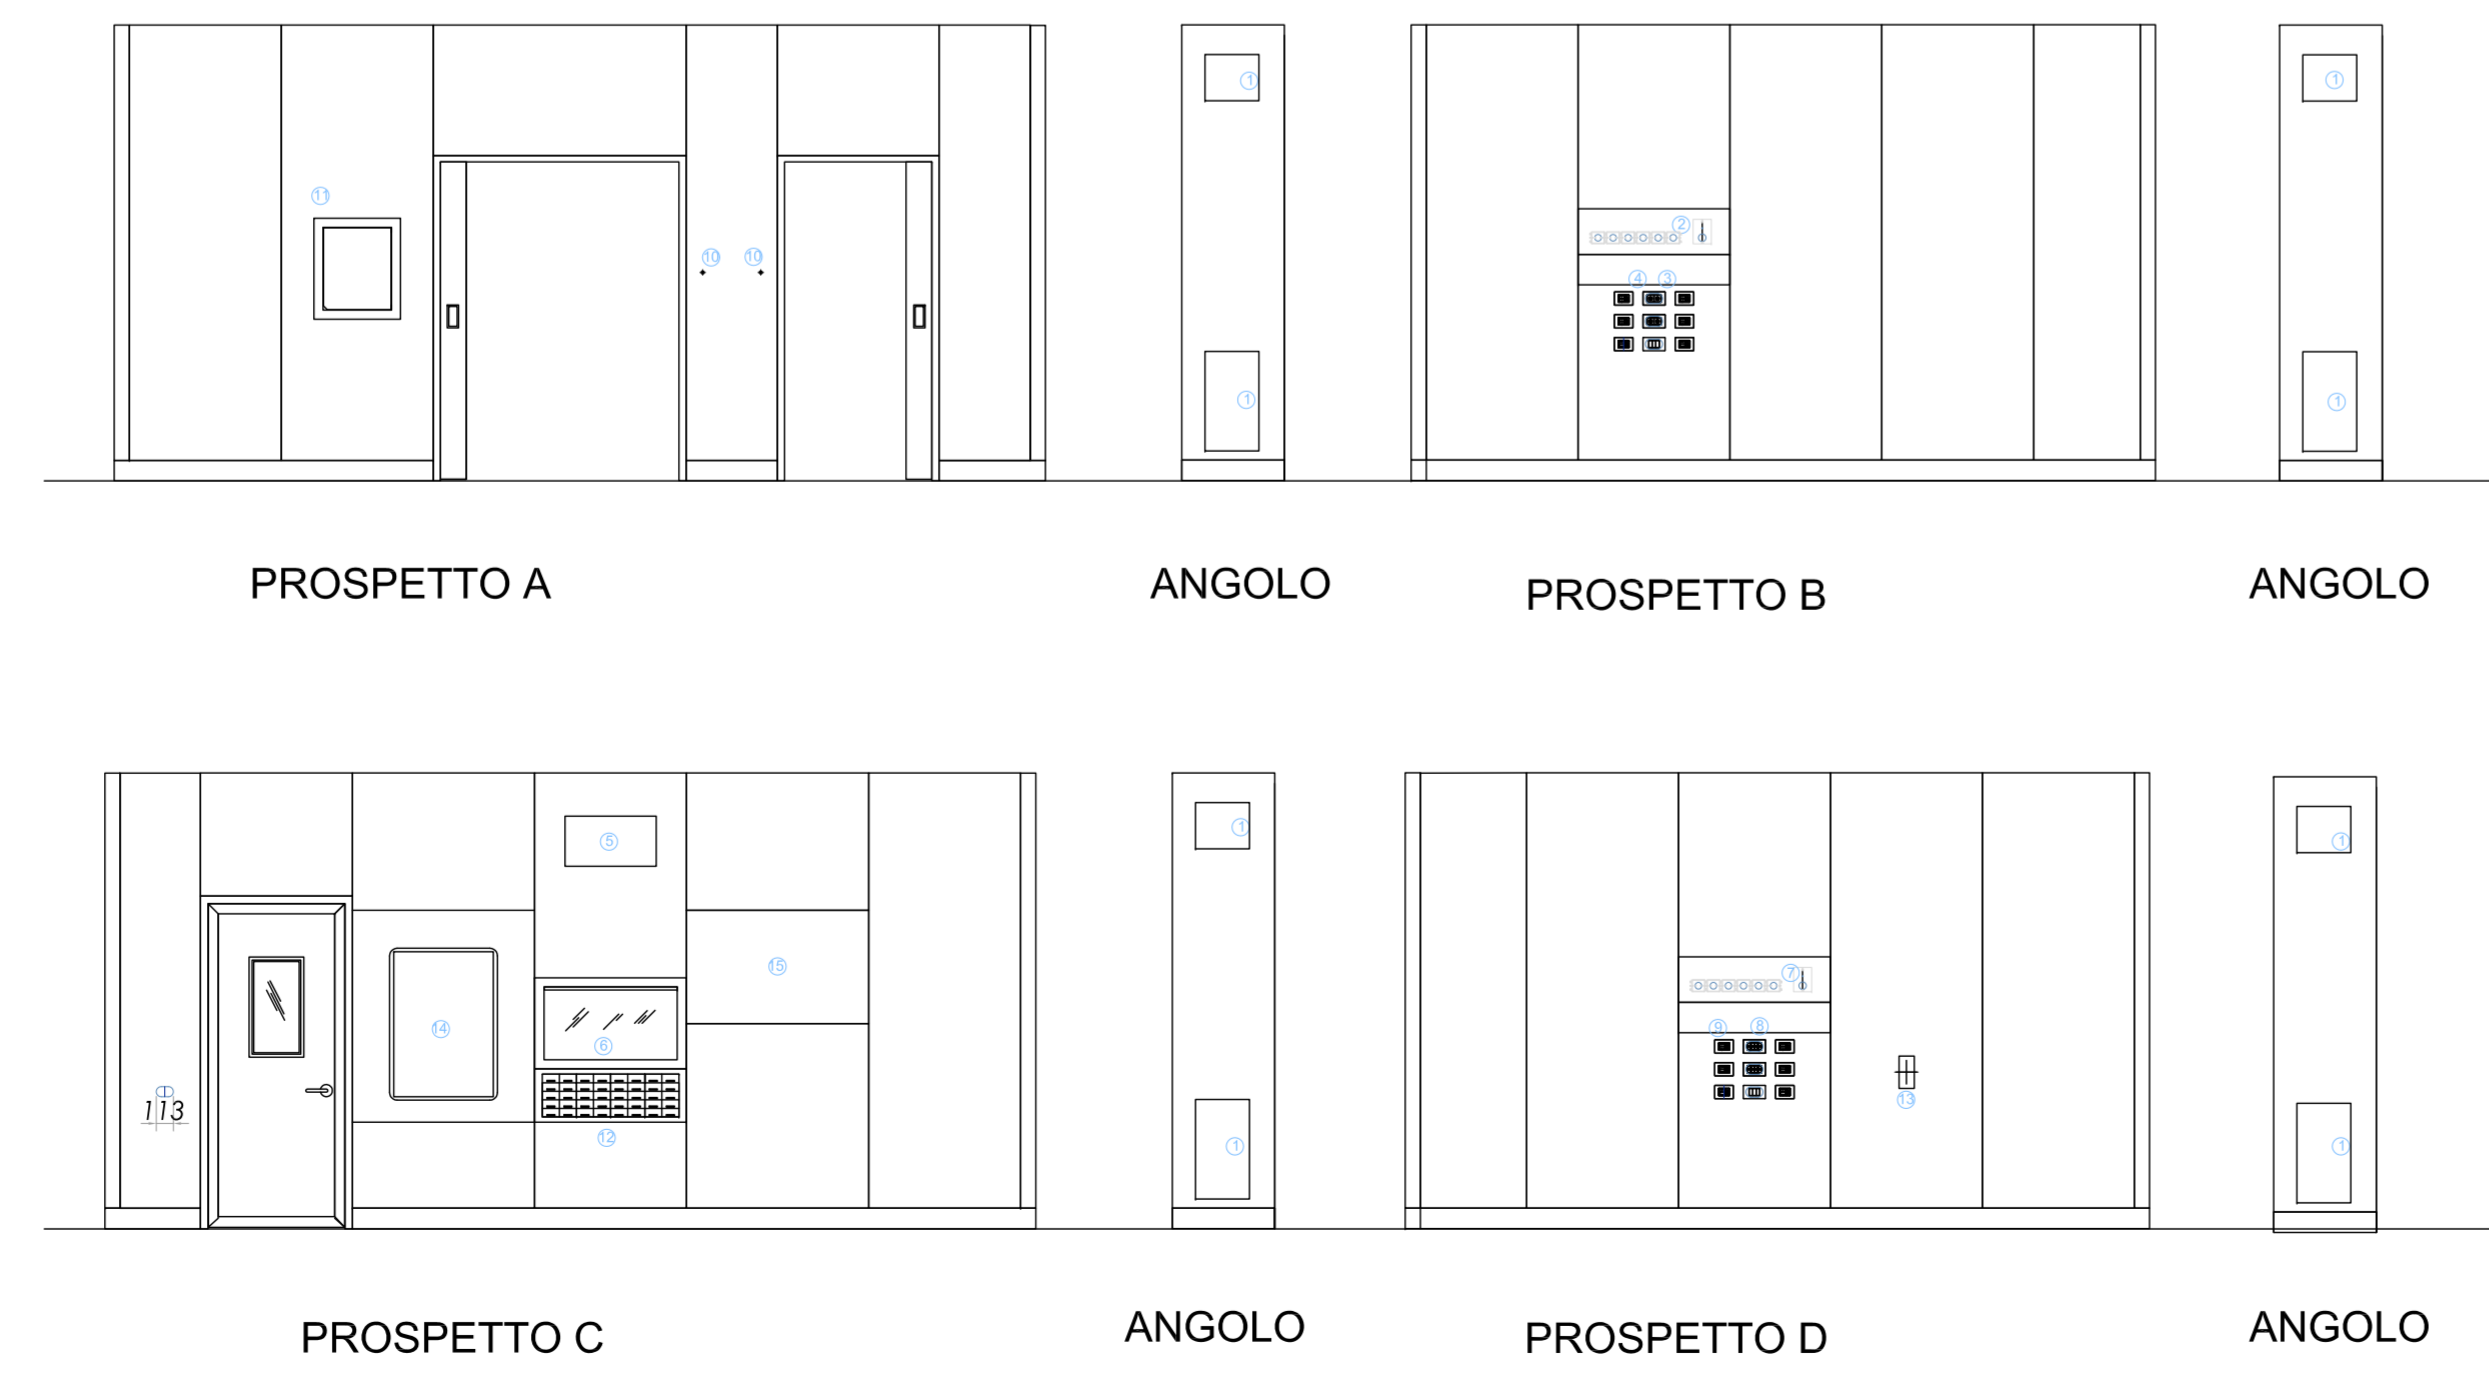

**PROSPETTI 1:50**

**LEGENDA**

- 1 - griglie ripresa aria (competenza Comesa solo forometria)
- 2 - prese gas anestesista (competenza Comesa solo forometria-fornitura gas medicali)
- 3 - quadro prese elettriche anestesista (competenza Comesa solo forometria-fornitura impianti elettrici)
- 4 - subnodo prese elettriche anestesista
- 5 - orologio
- 6 - negatoscopio
- 7 - prese gas chirurgo (competenza Comesa solo forometria-fornitura gas medicali)
- 8 - quadro prese elettriche chirurgo (competenza Comesa solo forometria-fornitura impianti elettrici)
- 9 - subnodo prese elettriche chirurgo
- 10-comando apertura porta scorrevole
- 11-pannello comandi (competenza Comesa solo forometria-fornitura impianti elettrici)
- 12-catguttiera
- 13-presa CEE 16A (competenza Comesa solo forometria)
- 14-predisposizione per workstation (fornitura e forometrie a carico A.O.)
- 15-predisposizione per monitor LCD (fornitura e forometrie a carico A.O.)
- 16-diffusore sonoro (competenza Comesa solo forometria)
- 17-rivelatore di fumo (competenza Comesa solo forometria)
- 18-telecamera ambientale (competenza Comesa solo forometria)

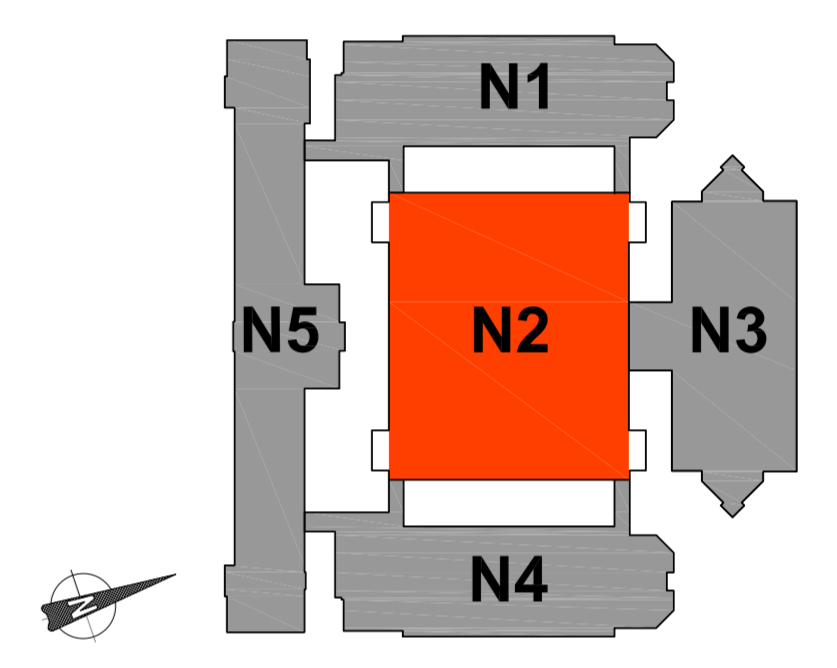

**Regione Lombardia**  
INTERVENTI DI RIQUALIFICAZIONE DELL'OSPEDALE NIGUARDA CA' GRANDA

CONCEDENTE: Azienda Ospedaliera **Ospedale Niguarda Ca' Granda**

CONCESSIONARIO: **Progeni s.p.a.** PROGENI Società per Azioni Via Anton Cechov, 50 - 20151 Milano

MANDATARIA: **cmb** Cooperativa Muratori e Braccianti di Carpi Soc.a.R.L. Via A. Cechov, 50 - 20151 Milano

MANDANTI: **CEIF** CEIF Società Cooperativa Via L. Galvani, 18 - 47100 Forlì; **GEIMO** Gemmo S.p.a. Via dell'Industria, 2 - Arcugnano Vicenza; **Niguarda Lavori s.c.a.r.l.**

**nico** COMPAGNIA MEDICO SANITARIA S.p.A. Piazza OSPEDALE MAGGIORE, 3 20162 - MILANO

**COMESA** Since 1954

Rev	Data	Aggiornamenti	Compilato	Verificato	Approvato
09					
08					
07					
06					
05					
04					
03					
02					
01					
00	06-12-2013	AS BUILT			

**BLOCCO NORD AS BUILT - FASE 2**

Titolo: **SETTORE N2 - PIANO SECONDO SALA OPERATORIA 2 - PIANTE E PROSPETTI**

File: ASLBNAD0602\_00.dwg XRef: N. Tot. Pag. 1:25/50

Codice elaborato: **AS L BN A0 D 602**

Fase Livello Unità Funz. Categoria Tipologia Numero