




SEZIONE A-A

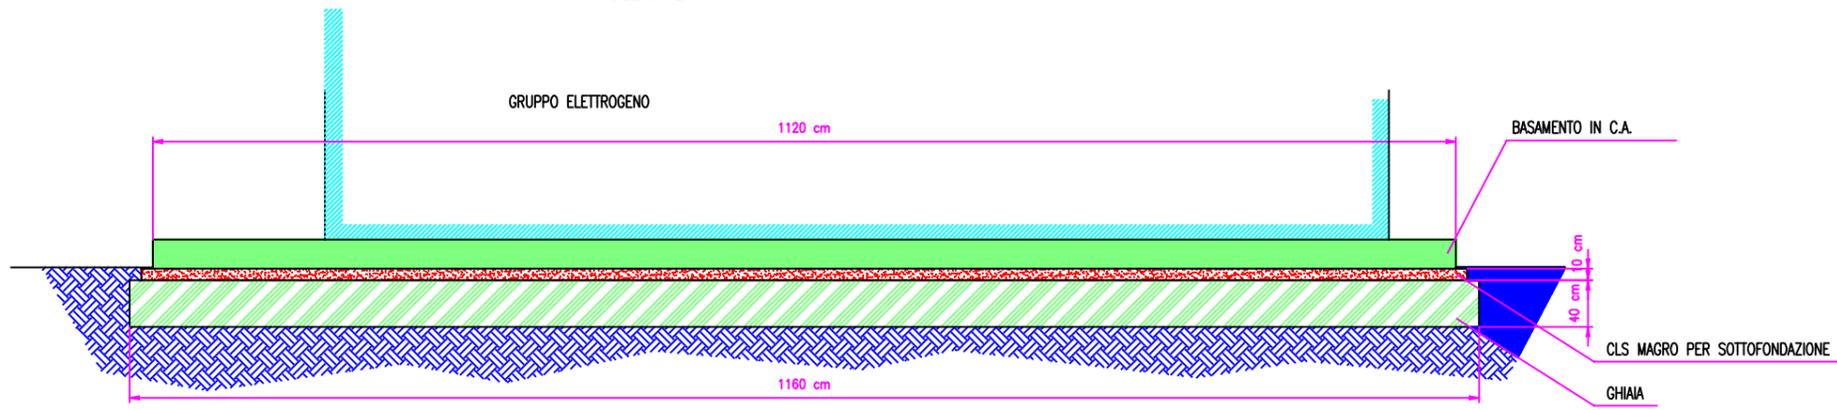

SEZIONE B-B

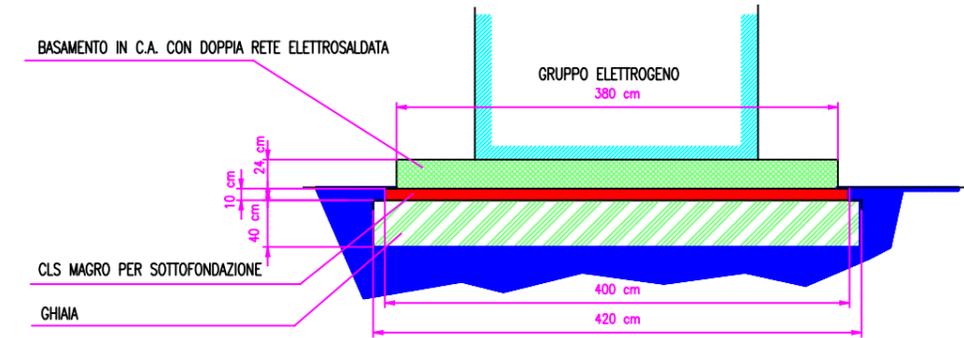

VISTA IN PIANTA BASAMENTO

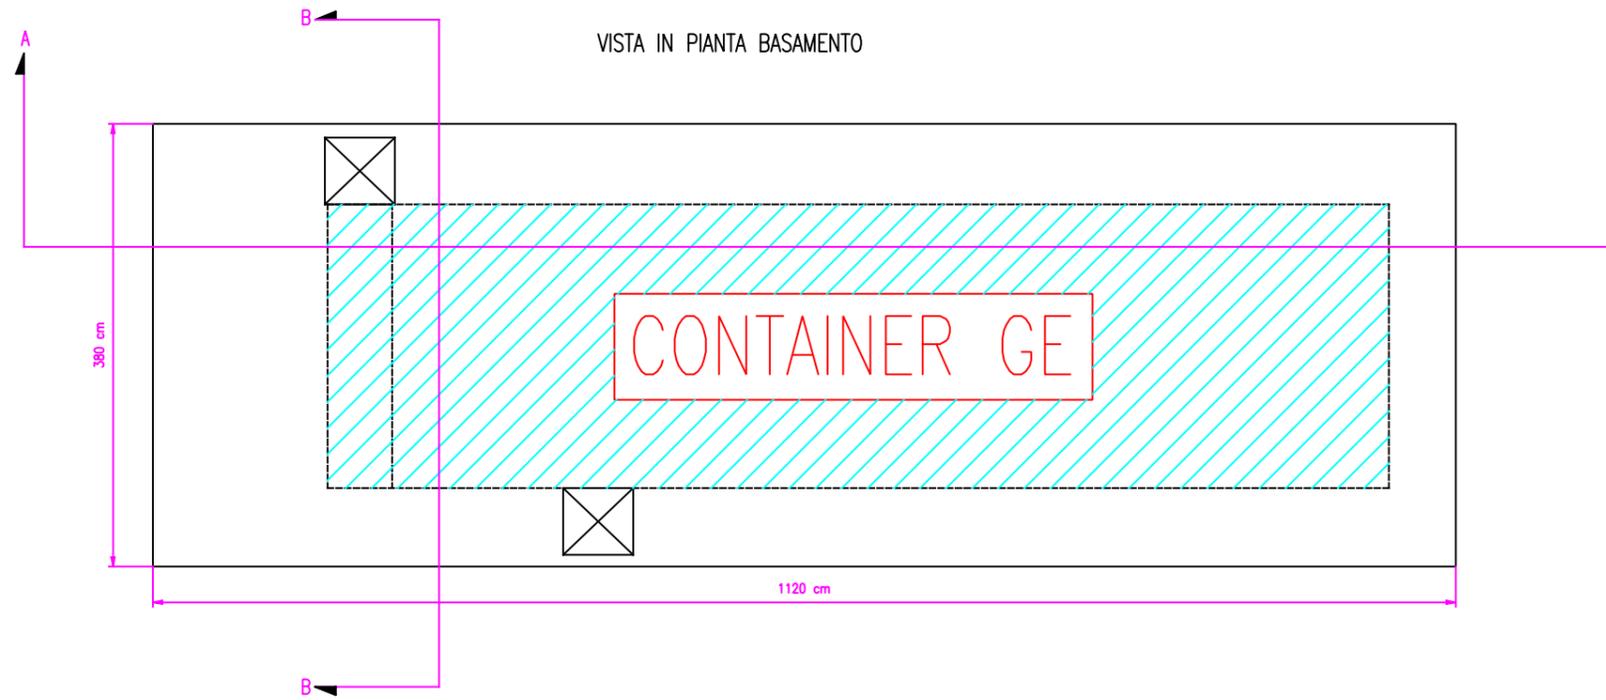

**STUDIO TECNICO**  
**FEDRIGO P.I. ANDREA**  
 Via Ghidoli, 3/d - 20010 Vittuone (MI)  
 Tel. 02/90310338 Fax 02/90311538

**PROGETTO ESECUTIVO**

**COMMITTENTE**  
 Azienda Ospedaliera  
 Ospedale Niguarda Ca' Granda  
 P.zza Ospital Maggiore, 3  
 20128 Milano

**DESTINAZIONE**  
 Azienda Ospedaliera  
 Ospedale Niguarda Ca' Granda  
 Padiglione DEA

**IMPIANTO**  
 AMPLIAMENTO RETE ELETTRICA PRINCIPALE  
 PADIGLIONE DEA

DATA	SCALA	DESEGNO	FOGLIO
20/01/2014	1 : 20	ES_PG_PL06	01 di 01
RIF. PRV. N.	RIF. ORD. N.	COMMESSA N.	RIF. FILE
----	----	PR191212	ES-PO-PL06_01.DWG
MODIFICHE	DATA	DESCRIZIONE	DESIGNATORE
			R.A.
			VERIFICATO
			F.A.
B	01/2014	EMISSIONE ESECUTIVA	APPROVATO
A	12/2012	EMISSIONE DEFINITIVA	T.M.

**NOTE** **DISEGNO VALIDO PER OPERE EDILI ED AFFINI**

IL DIRETTORE LAVORI	L'IMPRESA	IL COMMITTENTE	IL PROGETTISTA

Si autorizza e si concede di legge la ristampa di questo disegno con obbligo di segnalare e comunicare a tutti senza alcuna limitazione.