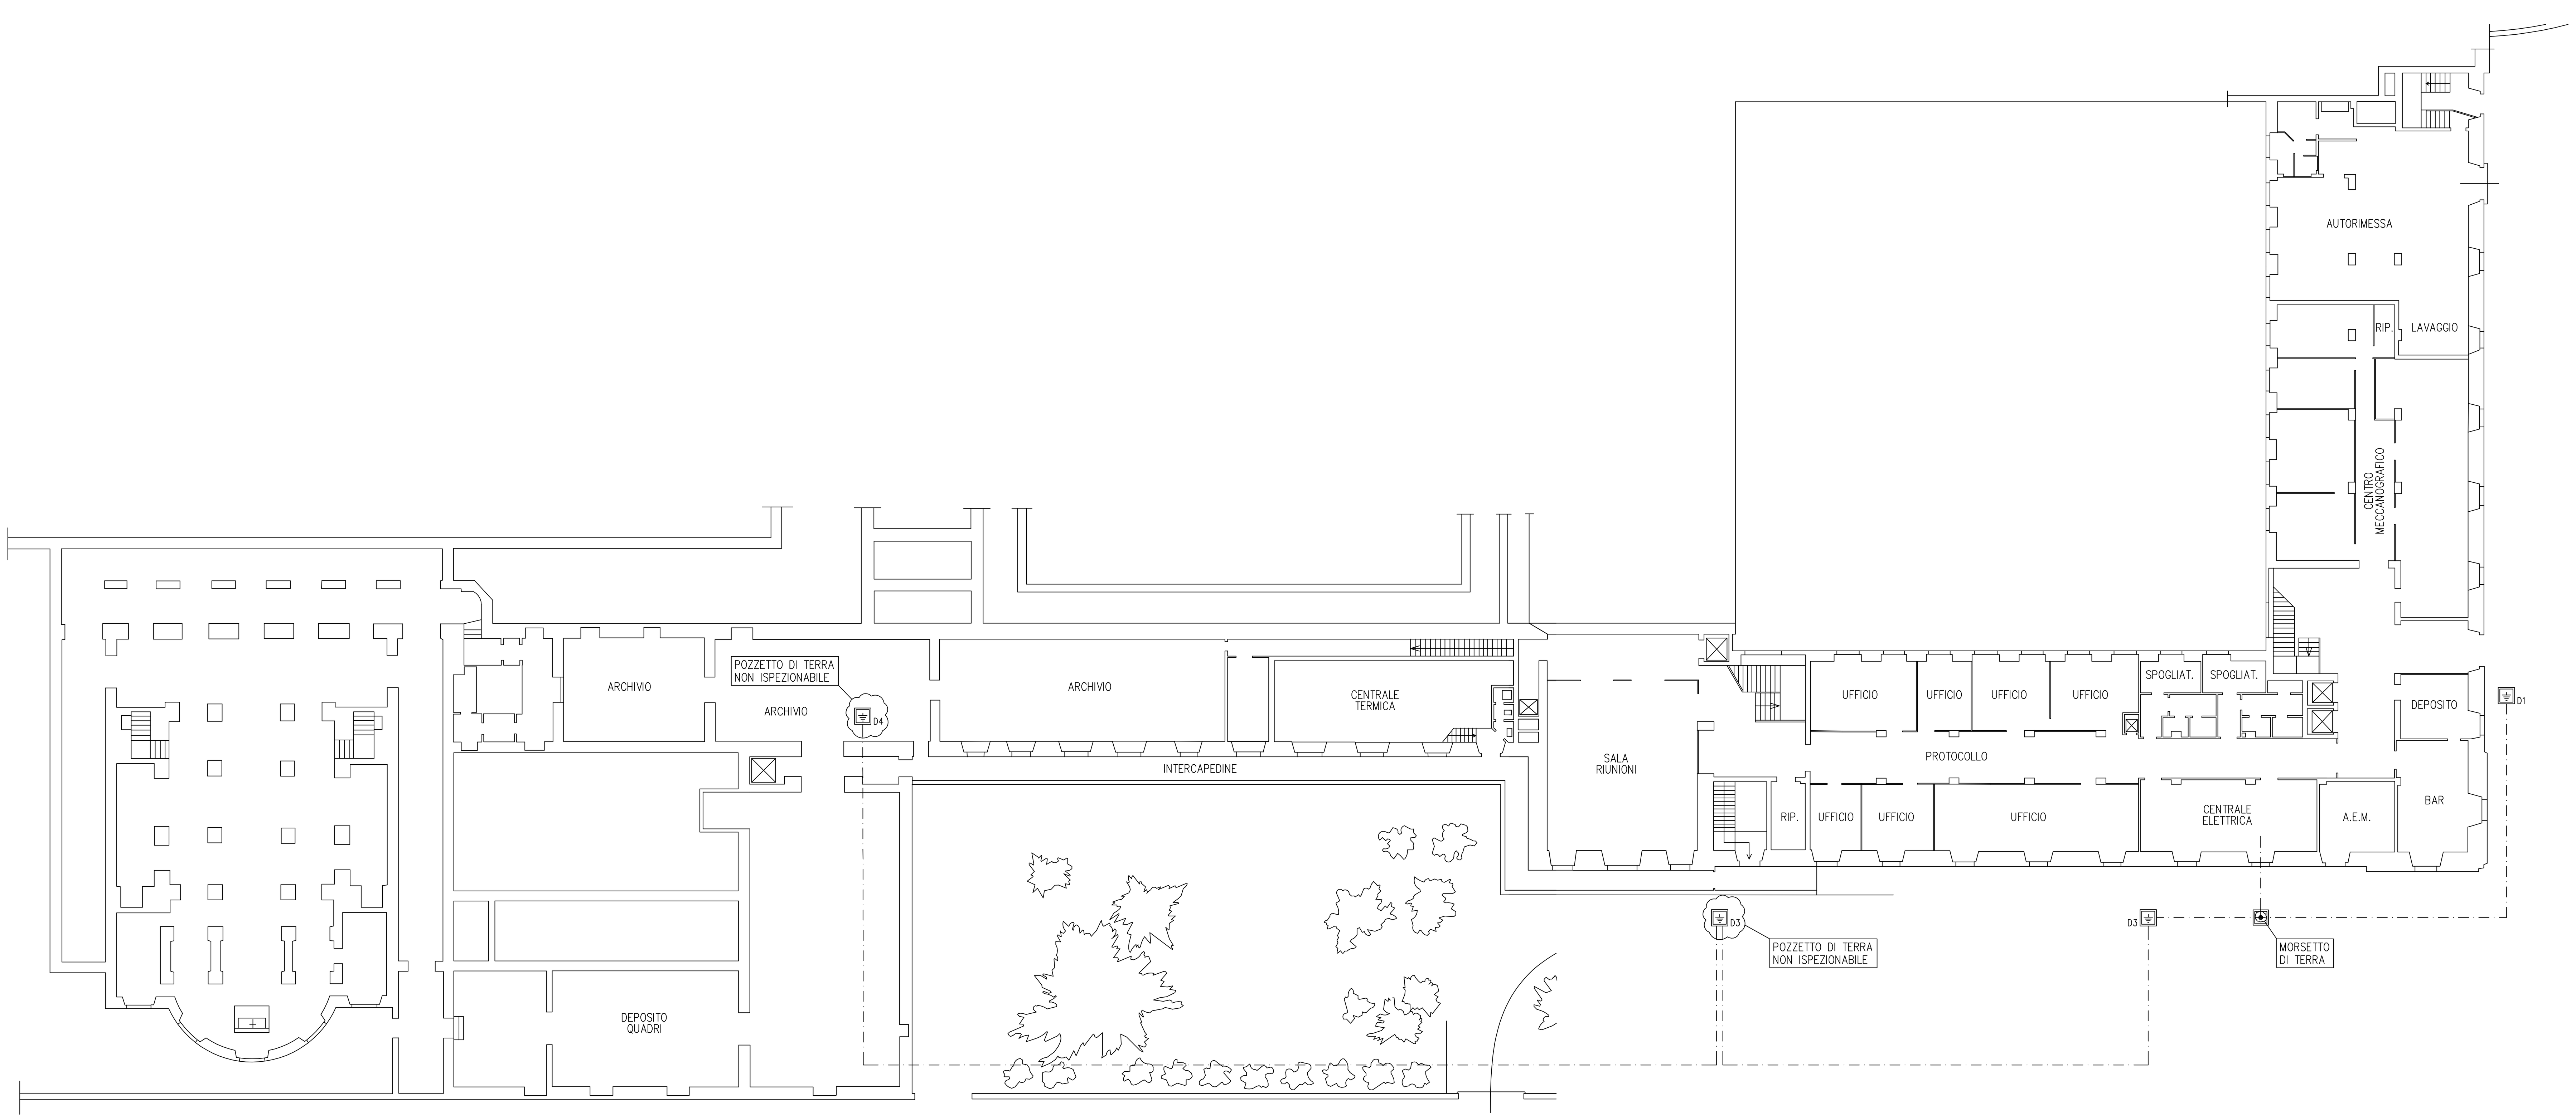

LEGENDA SIMBOLI

Simbolo	Descrizione
⏚	Pozzetto di terra completo di dispersore in acciaio zincato
□	Pozzetto passaggio cavi
— · —	Conduttore di terra – Tipo: Corda di rame nuda 1x50mm²

NOTA:
IN DATA 16/02/2007 PRESSO IL PADIGLIONE PALAZZO UFFICI E' STATA ESEGUITA LA MISURA DELLA RESISTENZA DI TERRA CON IL METODO VOLTAMPEROMETRICO.
VALORE MISURATO Rt=0.92Ω ESITO POSITIVO

REV.	DESCRIZIONE	DATA	APPROV. D.T.
0	EMISSIONE	24/05/04	
		24/05/04	

FONDAZIONE IRCCS CA' GRANDA - Ospedale Maggiore Policlinico
DIPARTIMENTO AMMINISTRATIVO Unità Operativa Funzioni Tecniche
indirizzo: via F. Sforza 35 - 20122 Milano - tel. 02-5503.5902 - fax: 02-5503.5900 - e-mail: ufftecn@policlinico.mi.it
ISTITUTO DI RICOVERO E CURA A CARATTERE SCIENTIFICO DI NATURA PUBBLICA D.M. 29-12-2004
Le informazioni contenute in questo documento sono di proprietà della Fondazione IRCCS Cà Granda - Ospedale Maggiore Policlinico di Milano e non possono essere riprodotte e/o divulgate o comunque utilizzate senza autorizzazione scritta.

Scala:	1:500
Data:	apr-13
Progett.:	----
Disegnat.:	SP

TITOLO:
PLANIMETRIA GENERALE ISOLATO DI VIA F. SFORZA 28/32 ISOLATO DI VIA PACE 9
POSIZIONE DISPERSORI DI TERRA PRINCIPALI

TAVOLA: DT3

NOME FILE: PALAZZO UFFICI.dwg

NOTE: -