


VILLA MARELLI - VIALE ZARA 81 - MILANO
 piano interrato

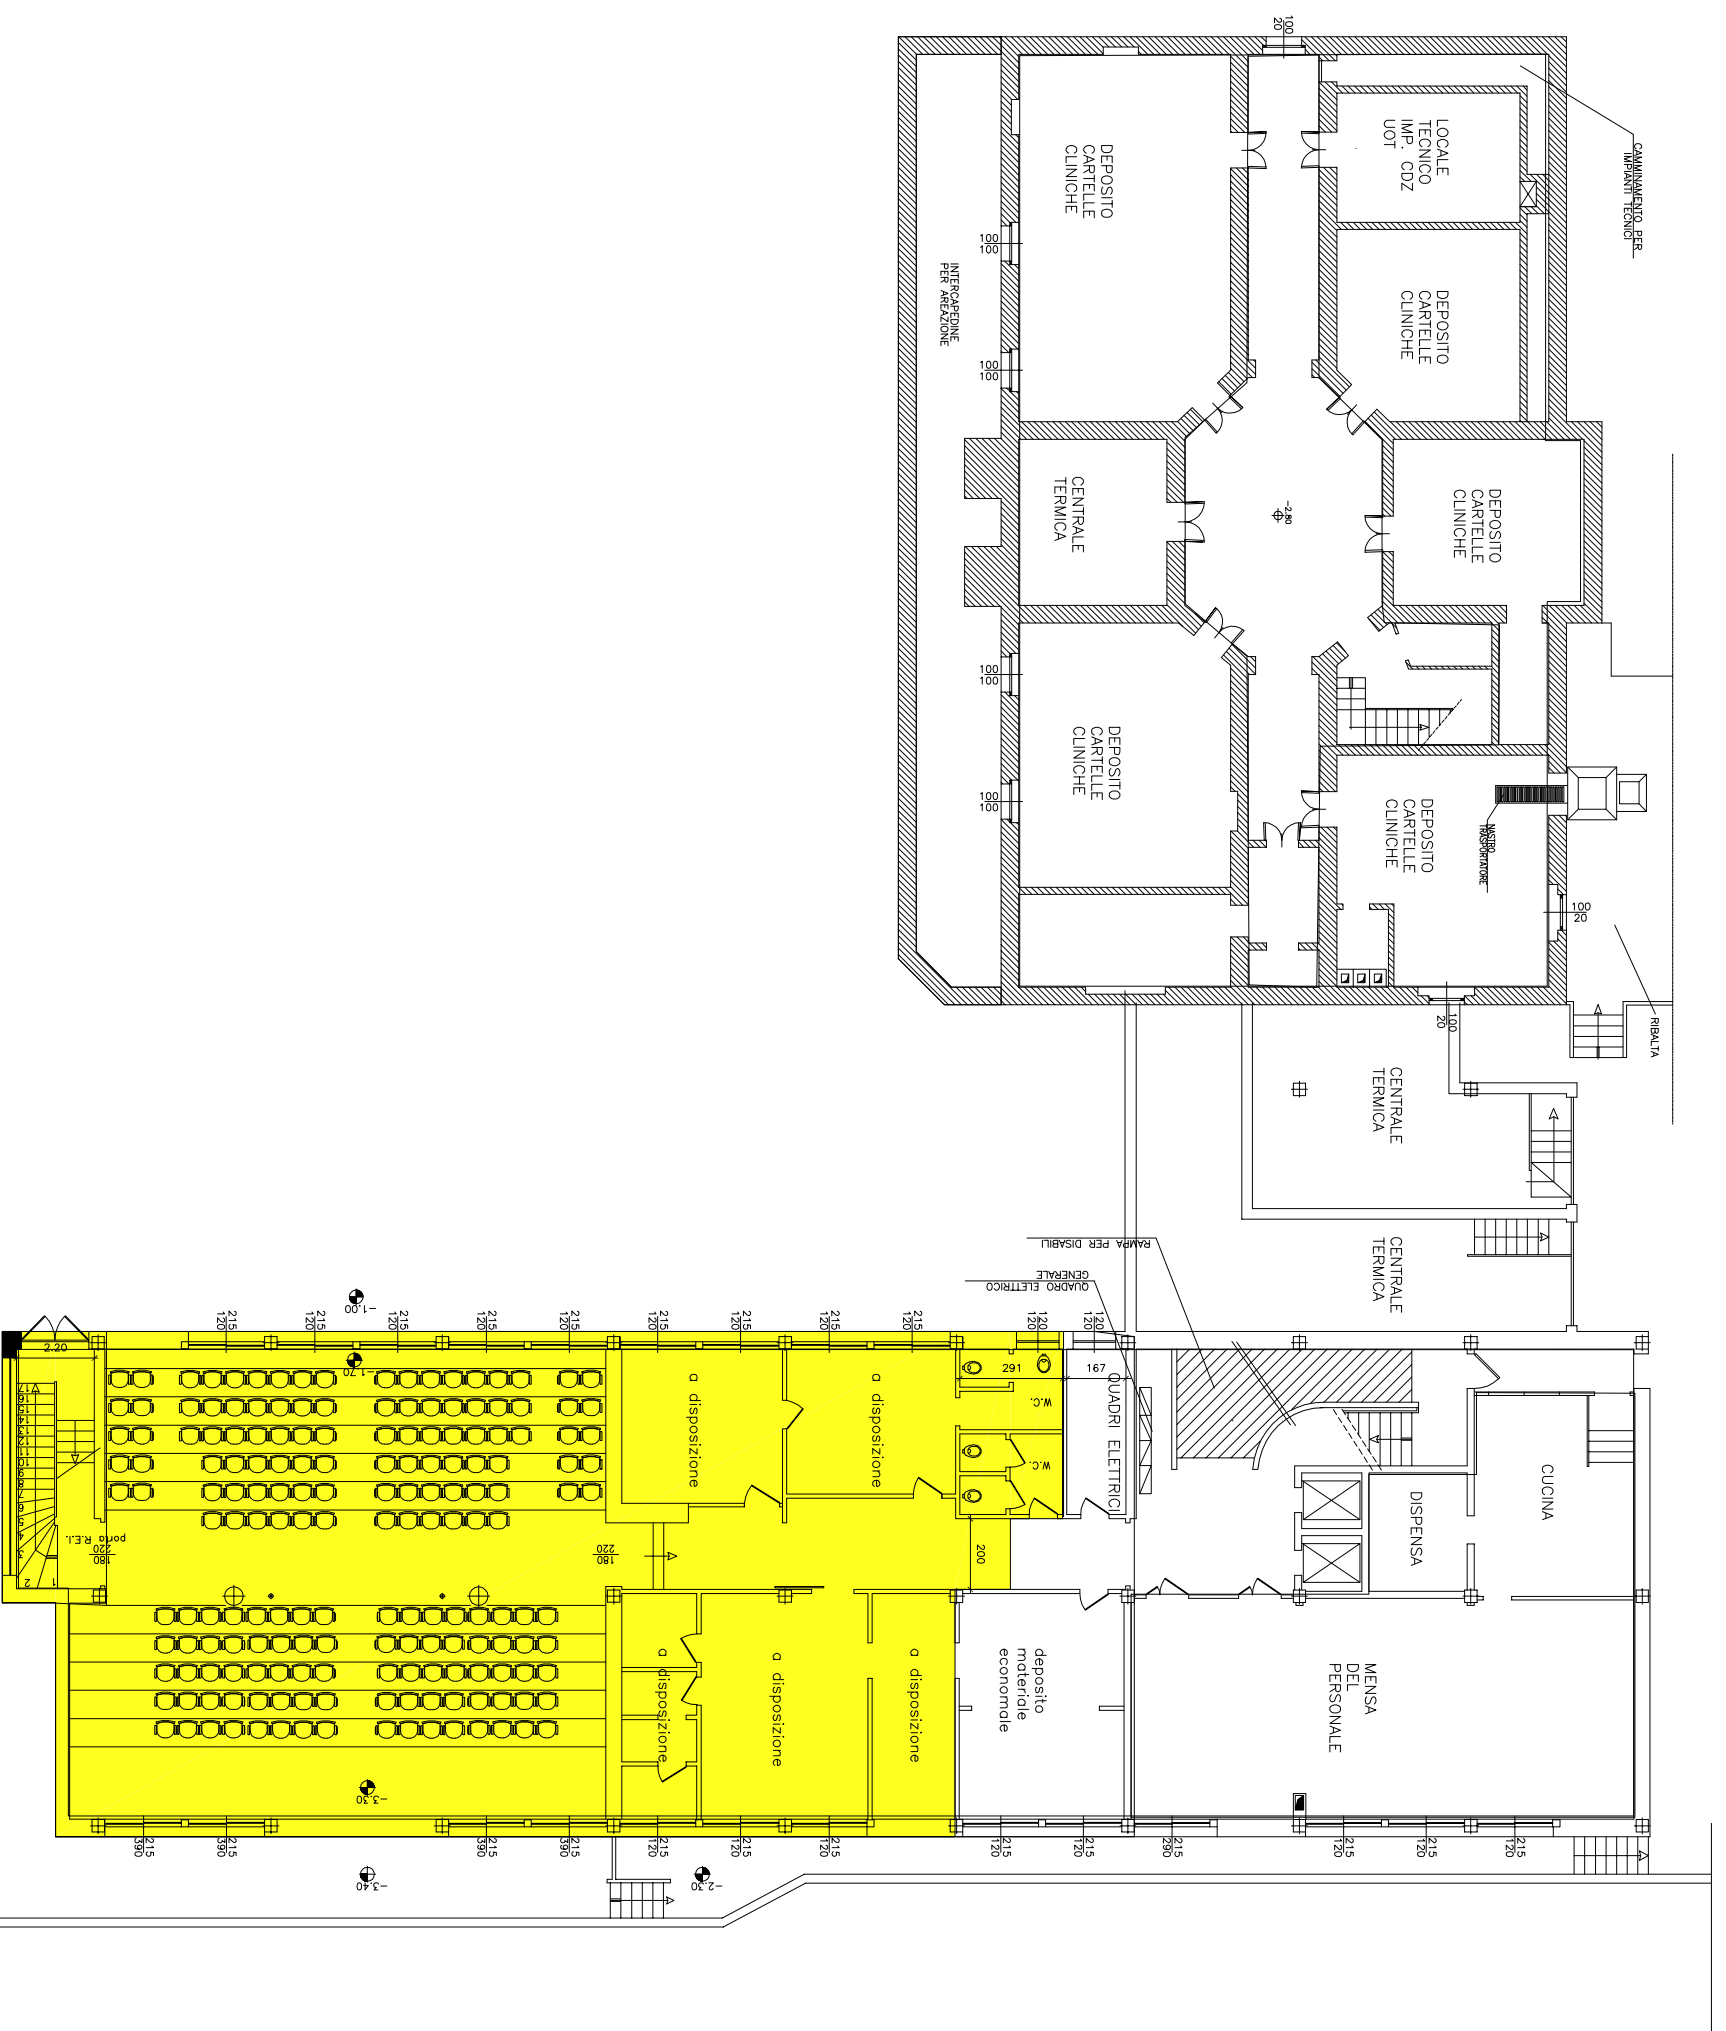

Area a disposizione
 superficie lorda 390 mq

PROFILO DEL CONFINE

PROFILO DEL CONFINE